


Handwritten signature of Raimundo Nonato Moraes Filho

RAIMUNDO NONATO MORAES FILHO
Eng. civil CREA 4796/D-MA.

**PLANTA BAIXA
CASA DO IDOSO**
esc 1:100

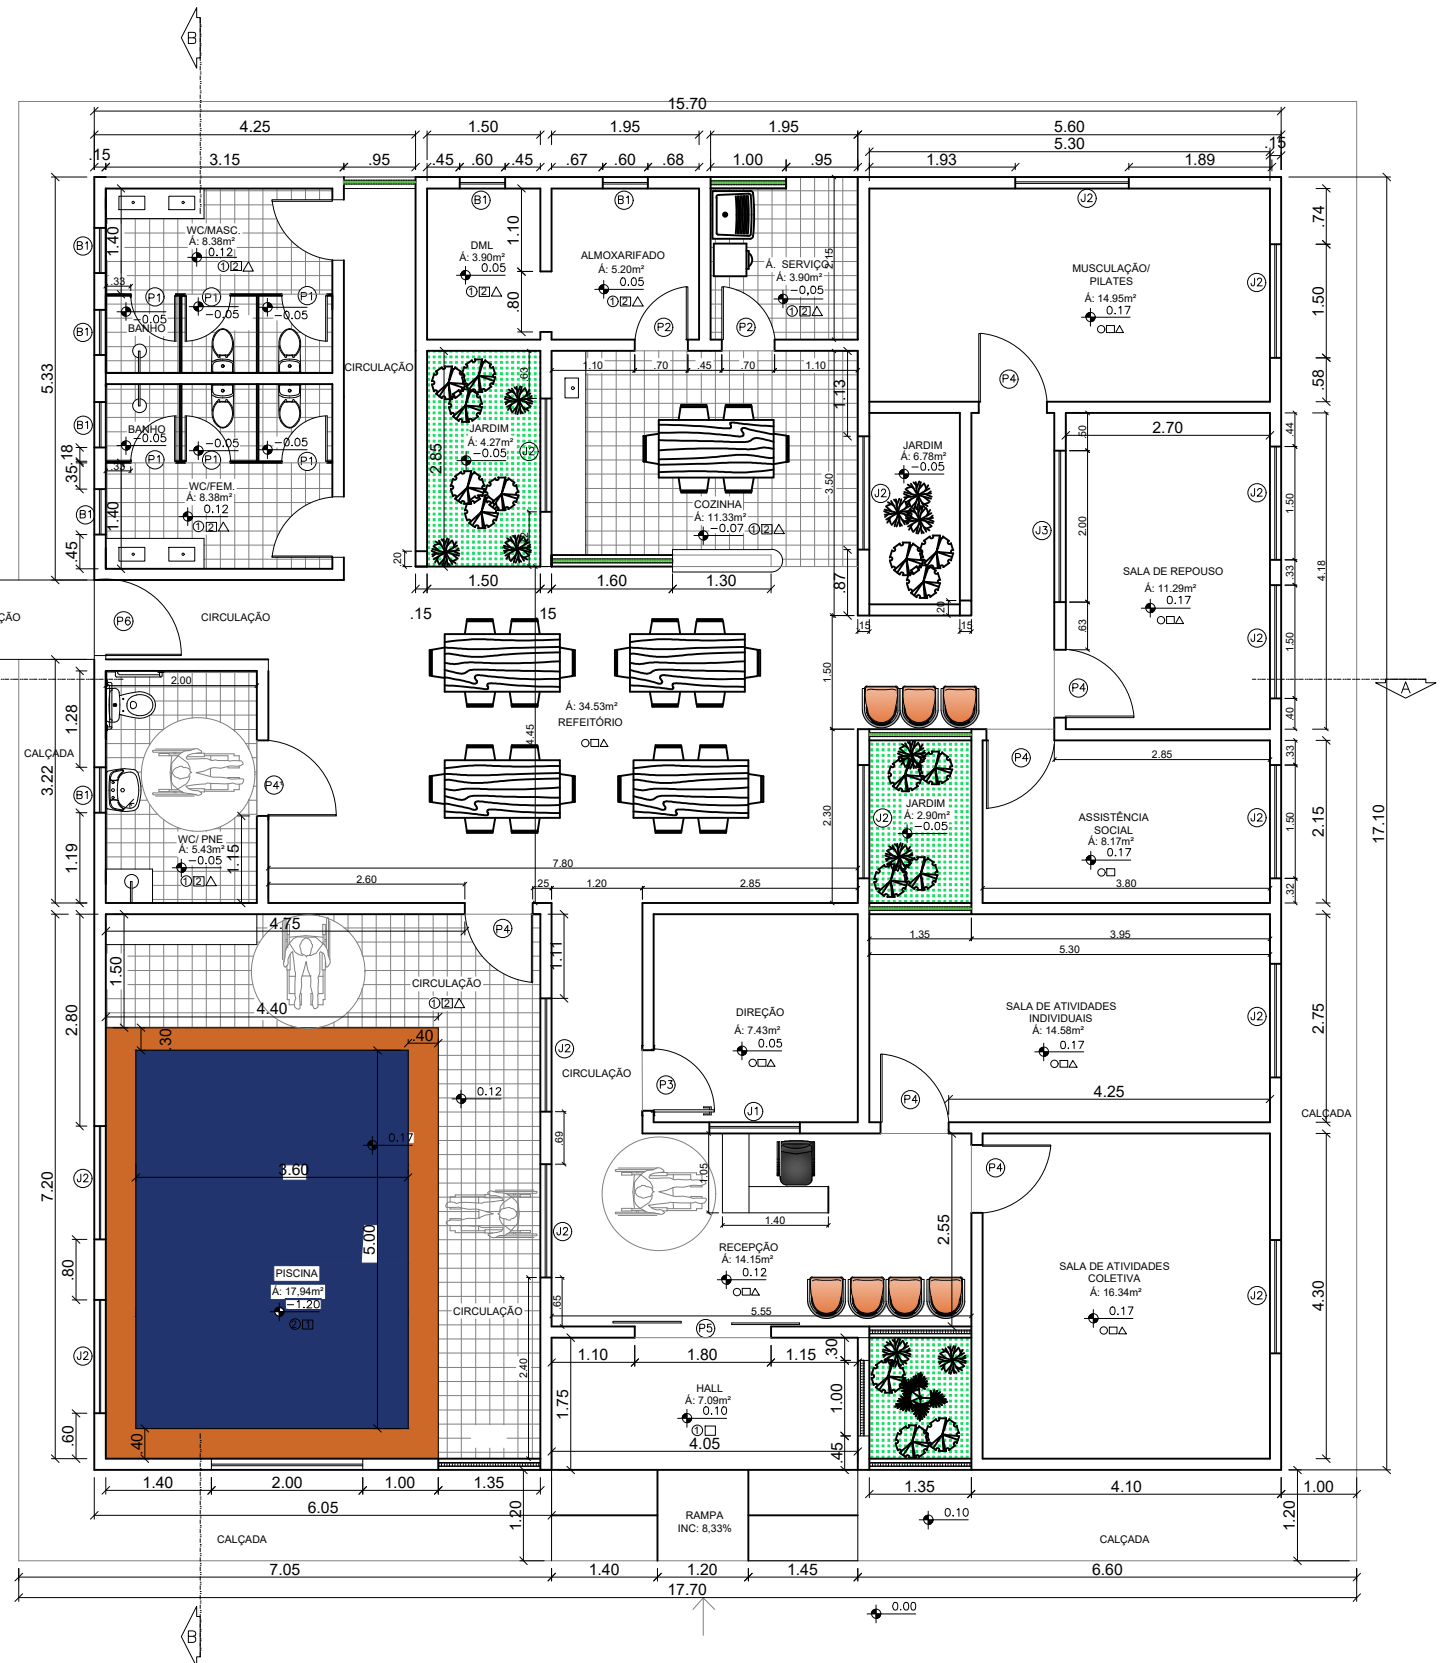

PROJETO CASA DO IDOSO

SECRETARIA DE OBRAS E INFRA-ESTRUTURA (SEMOB)

PROJETO TÉCNICO



PROJ. ARQUITETÔNICO: MATEUS SILVA

CAU/MA A270552-4

DESENHO:
PLANTA BAIXA

OBSERVAÇÃO:

RESP. TÉCNICO: RAIMUNDO NONATO MORAES FILHO

CREA/MA: 4796D-MA

TAM. FOLHA:
A3

DATA:
03/04/2023

ESCALA:
1/100

PRANCHA:
01/05

