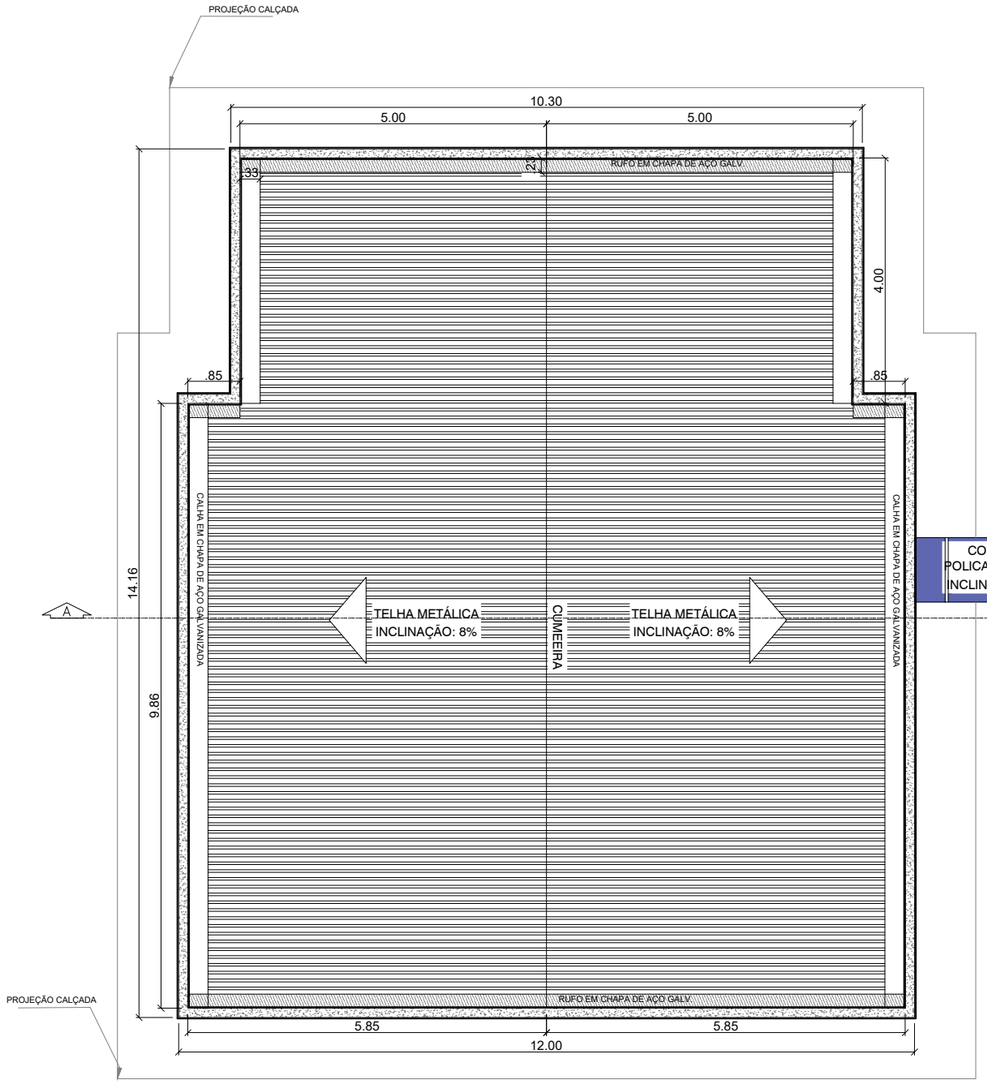

PLANTA DE COBERTURA
CASA DO IDOSO

esc 1:100

RAIMUNDO NONATO MORAES FILHO
Eng. civil CREA 4796/D-MA.

PROJETO CASA DO IDOSO

SECRETARIA DE OBRAS E INFRA-ESTRUTURA (SEMOB)

P R O J E T O T É C N I C O

PROJ. ARQUITETÔNICO: MATEUS SILVA	CAU/MA A270552-4	DESENHO: COBERTURA	OBSERVAÇÃO:		
RESP. TÉCNICO: RAIMUNDO NONATO MORAES FILHO	CREA/MA: 4796D-MA	TAM. FOLHA: A3	DATA: 03/04/2023	ESCALA: 1/100	PRANCHA: 02/05