




PERFIL - MA 014 ATÉ TABOCAL P3 AO P4

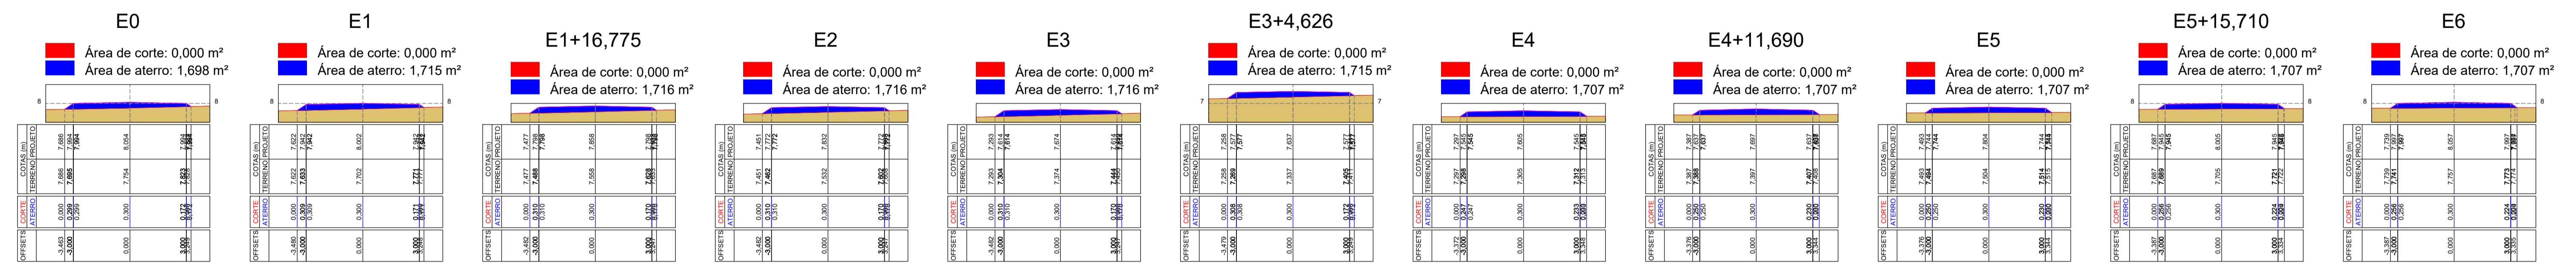

SEÇÃO - MA 014 ATÉ TABOCAL P3 AO P4

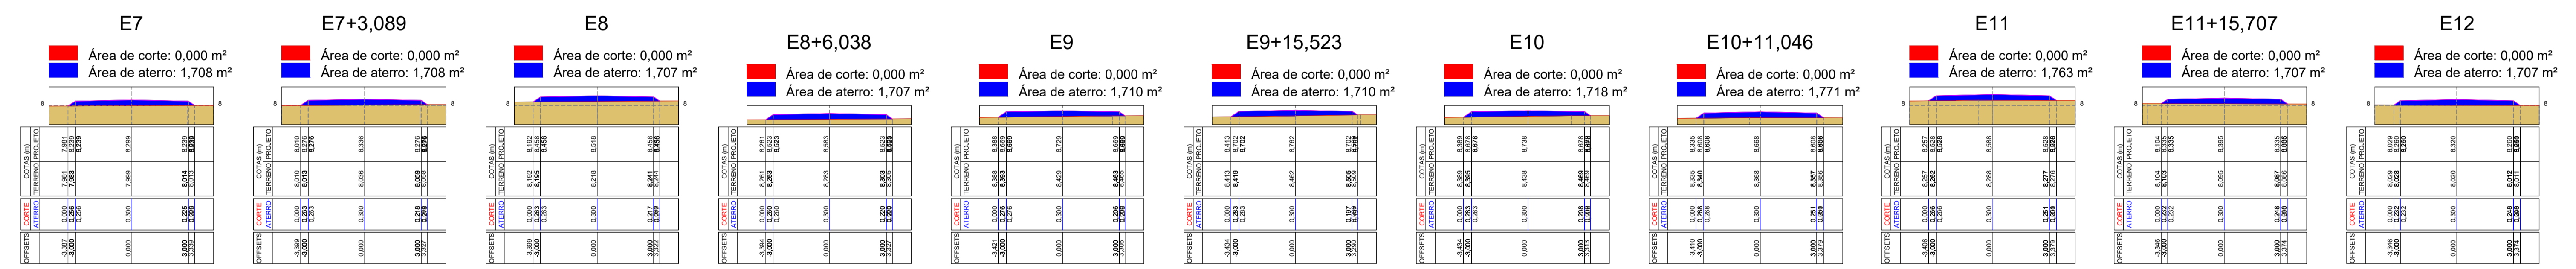

SEÇÃO - MA 014 ATÉ TABOCAL P3 AO P4

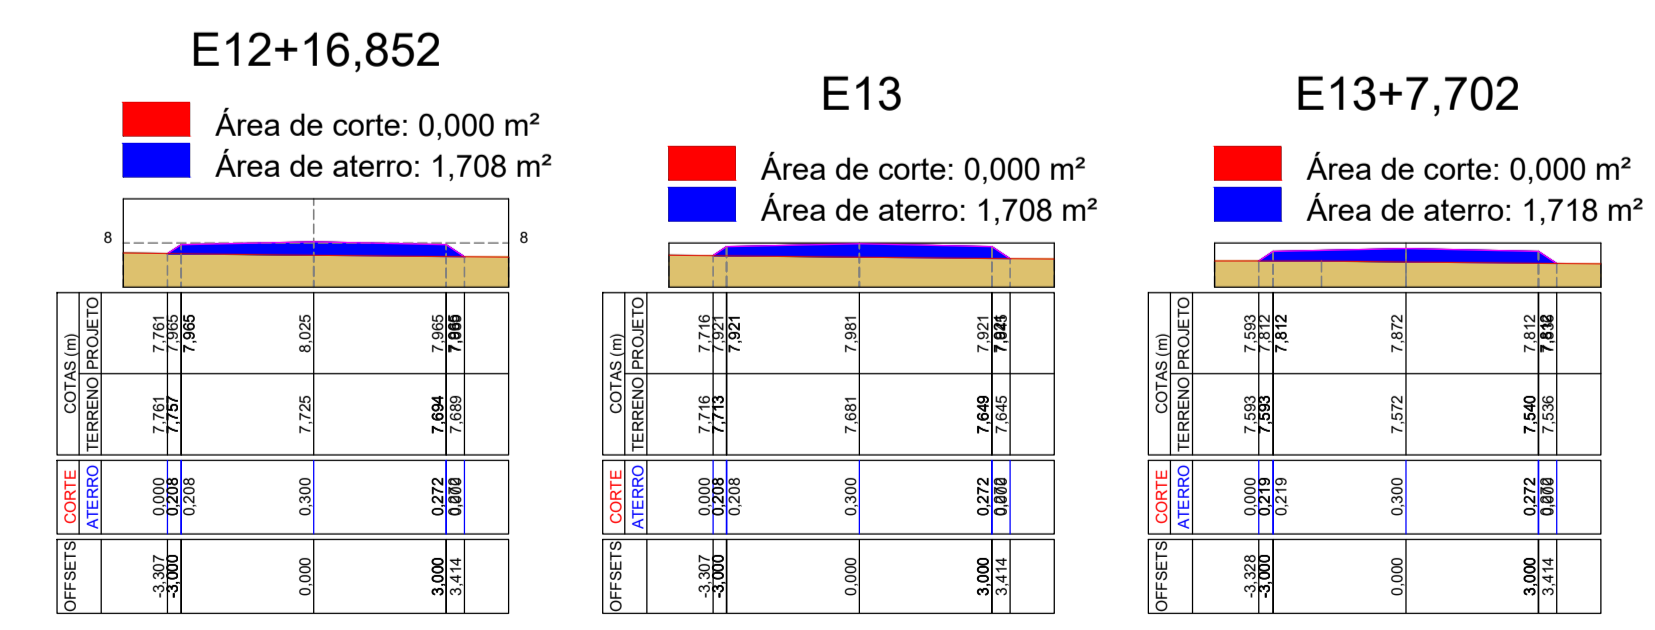

SEÇÃO - MA 014 ATÉ TABOCAL P3 AO P4

PREFEITURA DE Arari

O Trabalho continua

RESTAURAÇÃO DE ESTRADAS VICINAIS NA ZONA RURAL

PREFEITURA MUNICIPAL DE ARARI - MA

MINISTÉRIO DA INTEGRAÇÃO E DO DESENVOLVIMENTO REGIONAL - MDR

CONVÊNIO Nº 154260/2023 - CONTRATO DE REPASSE Nº 181/1852/21 - PROPOSTA TRANSFERENCIAL Nº 04741/2023

TÍTULO: PERFIL LONGITUDINAL E SEÇÃO		PRANCHA:
ENDEREÇO: MA 014 ATÉ TABOCAL P3 AO P4		01/01
EXTENSÃO(m):		
DESENHO:	ESCALA DE PLOTAGEM: 1:100	EMPRESA:
DATA: DEZEMBRO/2023	TEC.RESP.:	GRUPO 2M ENGENHARIA E SERVIÇOS LTDA
ADMINISTRAÇÃO: RUI FERNANDES RIBEIRO FILHO		