


■ Área de corte: 0,000 m²
 ■ Área de aterro: 1.755,475 m²

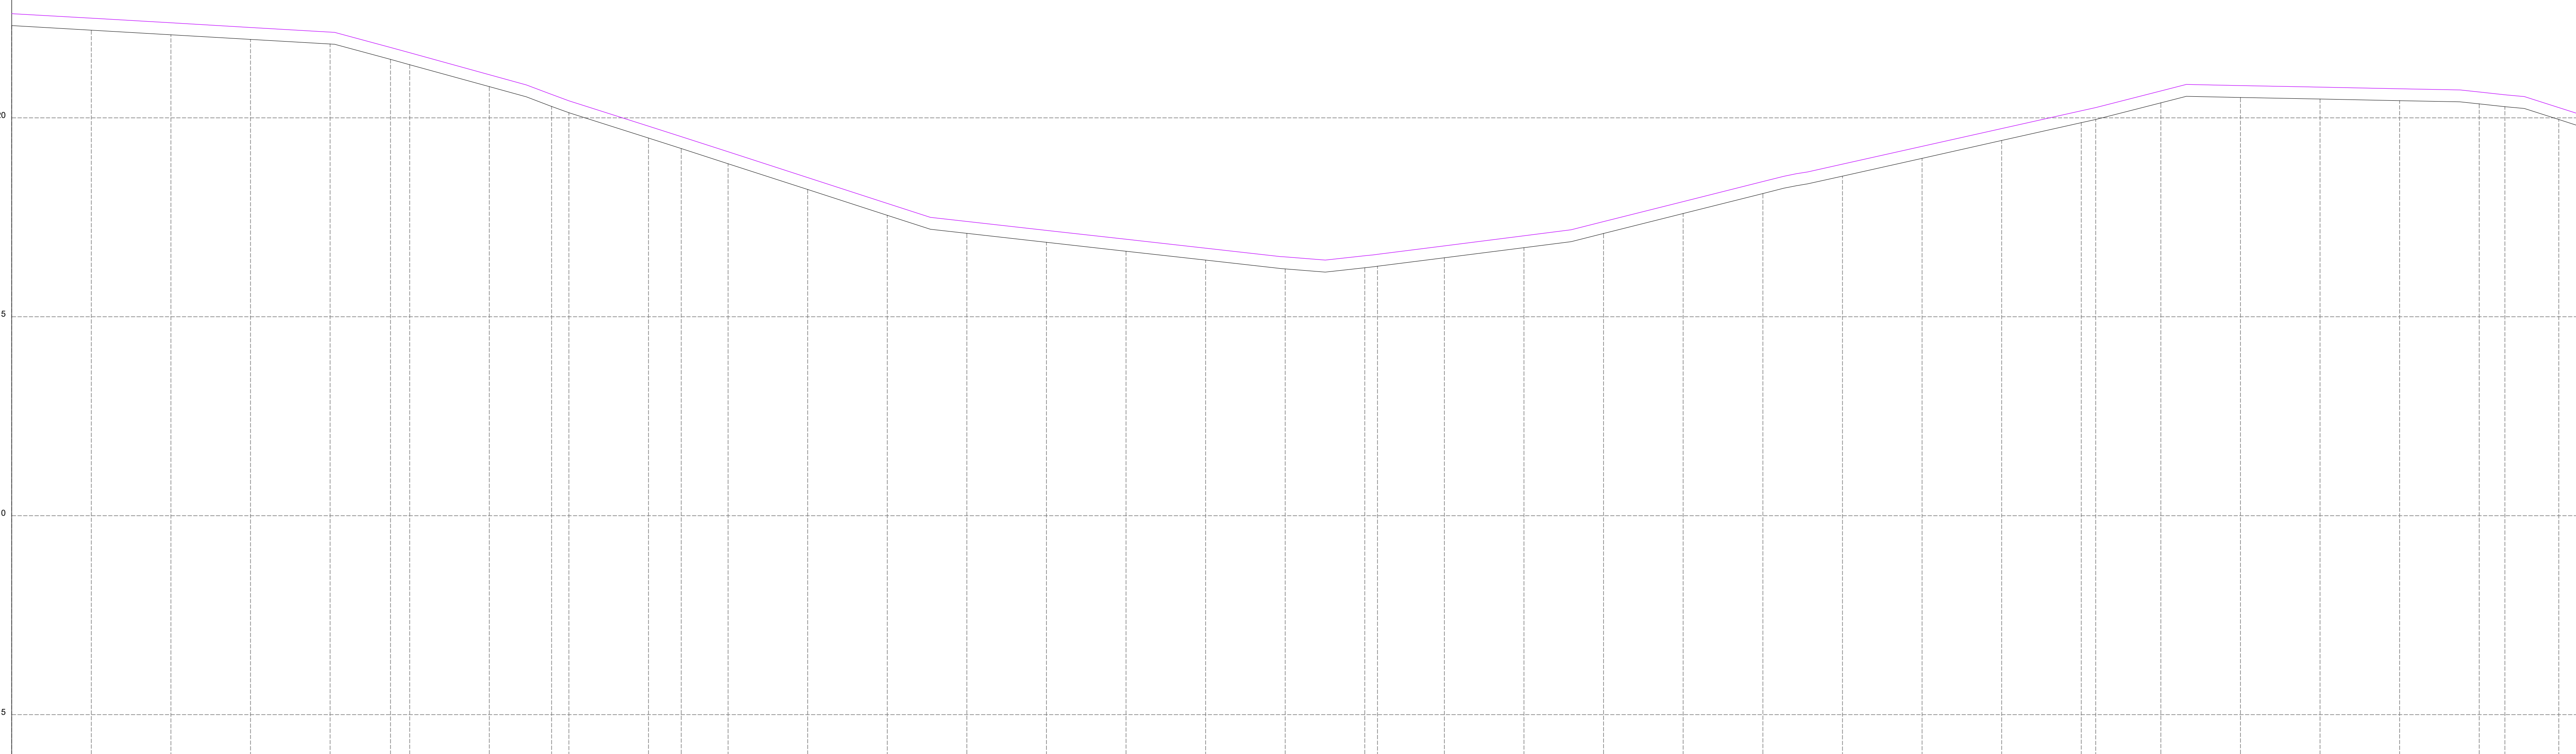

ESTACAS 20,00m	COTAS (m)	
	ATERRO	TERRENO / GREIDE
E0	0,300	22,318
E1	0,300	22,203
E2	0,300	22,088
E3	0,300	21,972
E4	0,300	21,856
E4+15,180	0,300	21,469
E5	0,300	21,338
E6	0,300	20,794
E6+15,650	0,300	20,287
E7	0,300	20,129
E8	0,300	19,491
E8+8,231	0,300	19,229
E9	0,300	18,847
E10	0,300	18,198
E11	0,300	17,550
E12	0,300	17,096
E13	0,300	16,872
E14	0,300	16,648
E15	0,300	16,424
E16	0,300	16,204
E17	0,300	16,233
E17+3,182	0,300	16,269
E18	0,300	16,443
E19	0,300	16,737
E20	0,300	17,089
E21	0,300	17,595
E22	0,300	18,098
E23	0,300	18,535
E24	0,300	18,982
E25	0,300	19,430
E26	0,300	19,877
E26+3,658	0,300	19,959
E27	0,300	20,375
E28	0,300	20,512
E29	0,300	20,472
E30	0,300	20,432
E31	0,300	20,350
E31+6,463	0,300	20,280
E32	0,300	19,958



RESTAURAÇÃO DE ESTRADAS VICINAIS NA ZONA RURAL

PREFEITURA MUNICIPAL DE ARARI - MA
 MINISTÉRIO DA INTEGRAÇÃO E DO DESENVOLVIMENTO REGIONAL - MIDR
 CONVÊNIO Nº 042602001 - CONTRATO DE RESPOSTA Nº 00160521 - PROPOSTA TRANSFERENCIAL Nº 04741002

TÍTULO:	PERFIL LONGITUDINAL	PRANCHA:	01/09
ENDEREÇO:	BR 222 ATÉ POV. ARARIAÇU P3 AO P4		
EXTENSÃO(m):	EXTENSÃO(km):	OBRA:	RESTAURAÇÃO DE ESTRADAS VICINAIS NA ZONA RURAL
DESENHO:	ESCALA DE PLOTAGEM:	TEC. RESP.:	EMPRESA:
DATA:	1:75		2M GRUPO 2M ENGENHARIA E SERVIÇOS LTDA
ADMINISTRAÇÃO:	RUI FERNANDES RIBEIRO FILHO		