


ESTACA	COTA	CONTAÇÃO
PIVOTE	TERRENO	PROJEÇÃO
E04	0,300	12,600 - 12,600
E05	0,300	13,050 - 13,350
E06	0,300	13,515 - 13,815
E07	0,300	13,978 - 14,278
E207,688	0,300	14,156 - 14,456
E08	0,300	14,601 - 14,901
E208,182	0,300	14,882 - 15,182
E208,677	0,300	15,177 - 15,477
E09	0,300	15,738 - 16,038
E209,184	0,300	16,024 - 16,324
E06	0,300	16,717 - 17,017
E209,679	0,300	17,000 - 17,300
E05	0,300	17,078 - 17,378
E04	0,300	17,338 - 17,638
E209,814	0,300	17,625 - 17,925
E06	0,300	18,014 - 18,314
E08	0,300	18,710 - 19,010
E07	0,300	19,089 - 19,389
E08	0,300	19,669 - 19,969
E09	0,300	19,649 - 19,949
E20	0,300	19,609 - 19,909
E71	0,300	19,861 - 19,961
E72	0,300	19,810 - 19,910
E73	0,300	19,660 - 19,760
E74	0,300	19,363 - 19,663
E75	0,300	19,161 - 19,461
E76	0,300	18,864 - 19,264
E76,992	0,300	18,717 - 19,117
E77	0,300	18,592 - 18,892
E77,686	0,300	18,532 - 18,832
E78	0,300	18,238 - 18,538
E79	0,300	17,898 - 18,198
E80	0,300	17,594 - 17,894
E81	0,300	17,244 - 17,544
E21,412,146	0,300	17,253 - 17,553
E82	0,300	17,258 - 17,558
E83	0,300	17,171 - 17,471
E84	0,300	17,765 - 18,065
E85	0,300	17,775 - 18,075
E86	0,300	17,665 - 17,965
E87	0,300	17,656 - 17,956
E88	0,300	17,871 - 18,171
E89	0,300	17,736 - 18,036
E90	0,300	17,666 - 17,966
E91	0,300	17,724 - 18,024
E92	0,300	17,824 - 18,124
E22,11,520	0,300	18,095 - 18,395

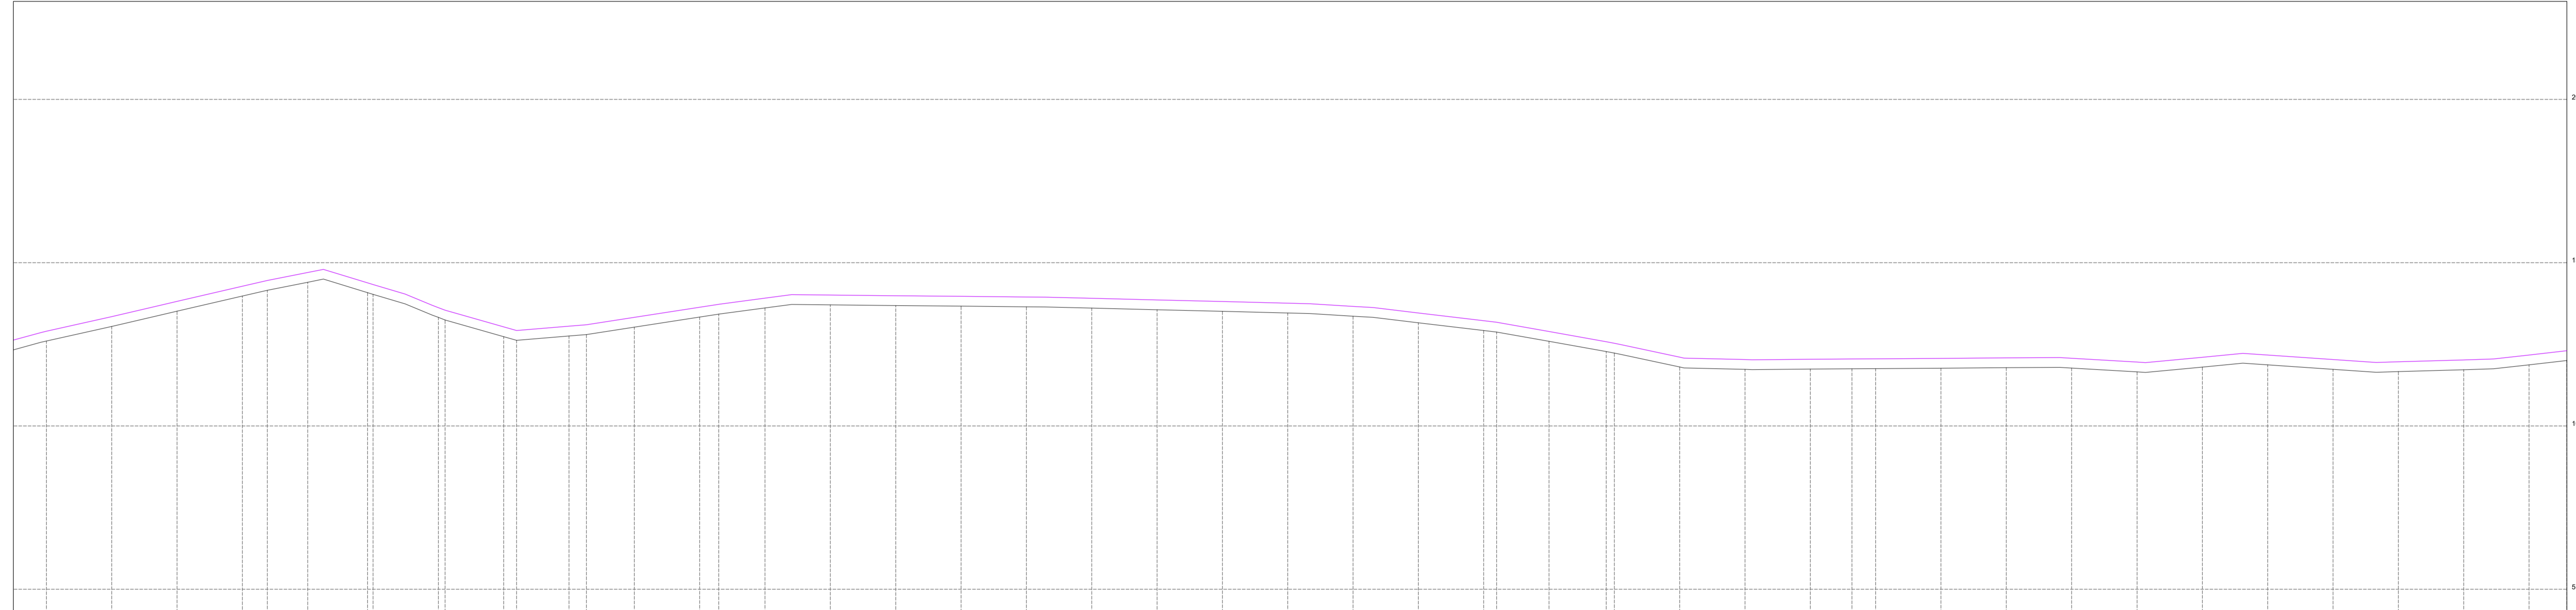



PREFEITURA DE
Arari

RESTAURAÇÃO DE ESTRADAS VICINAIS NA ZONA RURAL

PREFEITURA MUNICIPAL DE ARARI - MA

MINI TERMO DE REFERÊNCIA E DO DESENVOLVIMENTO REGIONAL - MEIR

CONVÊNIO Nº 000.000/2023 - CONTRATO Nº 000.000/2023 - PROPOSTA Nº 000.000/2023

TÍTULO: PERFIL LONGITUDINAL

ENDEREÇO: BR 222 ATÉ POV. ARARIACU P3 AO P4

EXTENSÃO: 0,300m

DESENHO: 02/2023

DATA: 02/2023

ADMINISTRAÇÃO: RUI FERNANDES RIBEIRO FILHO

OBRA: RESTAURAÇÃO DE ESTRADAS VICINAIS NA ZONA RURAL

ESCALA DE PROJEÇÃO: 1:75

FRANCHA: 09/09

SUPERVISÃO:  **GRUPO 2M ENGENHARIA E SERVIÇOS LTDA**