



■ Área de corte: 0,000 m²
 ■ Área de aterro: 381,822 m²

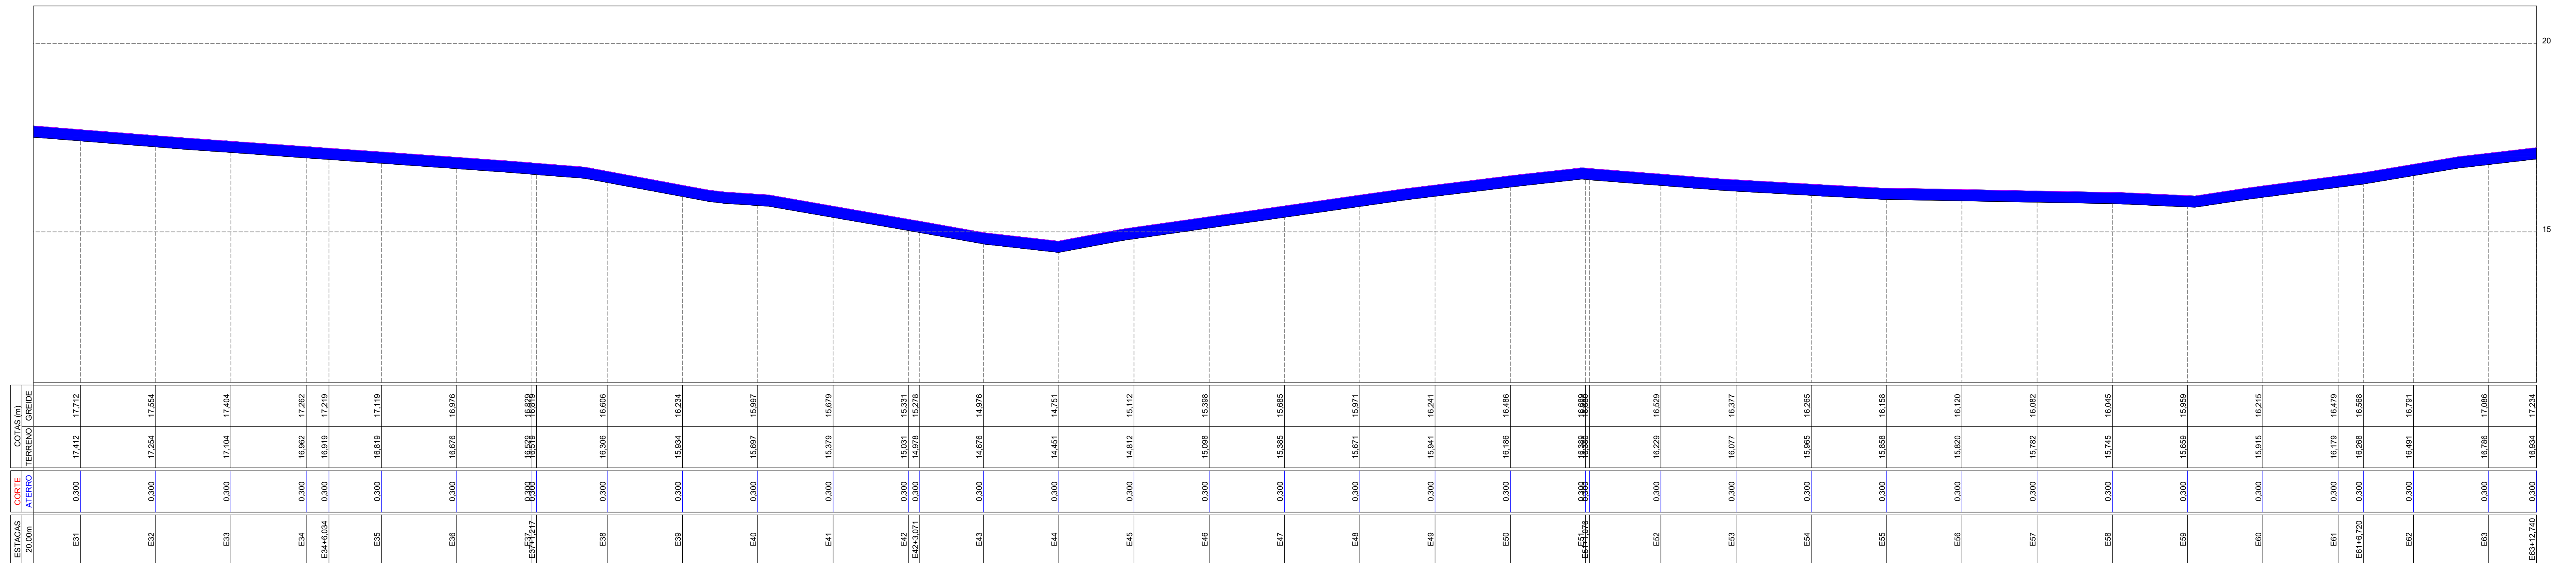

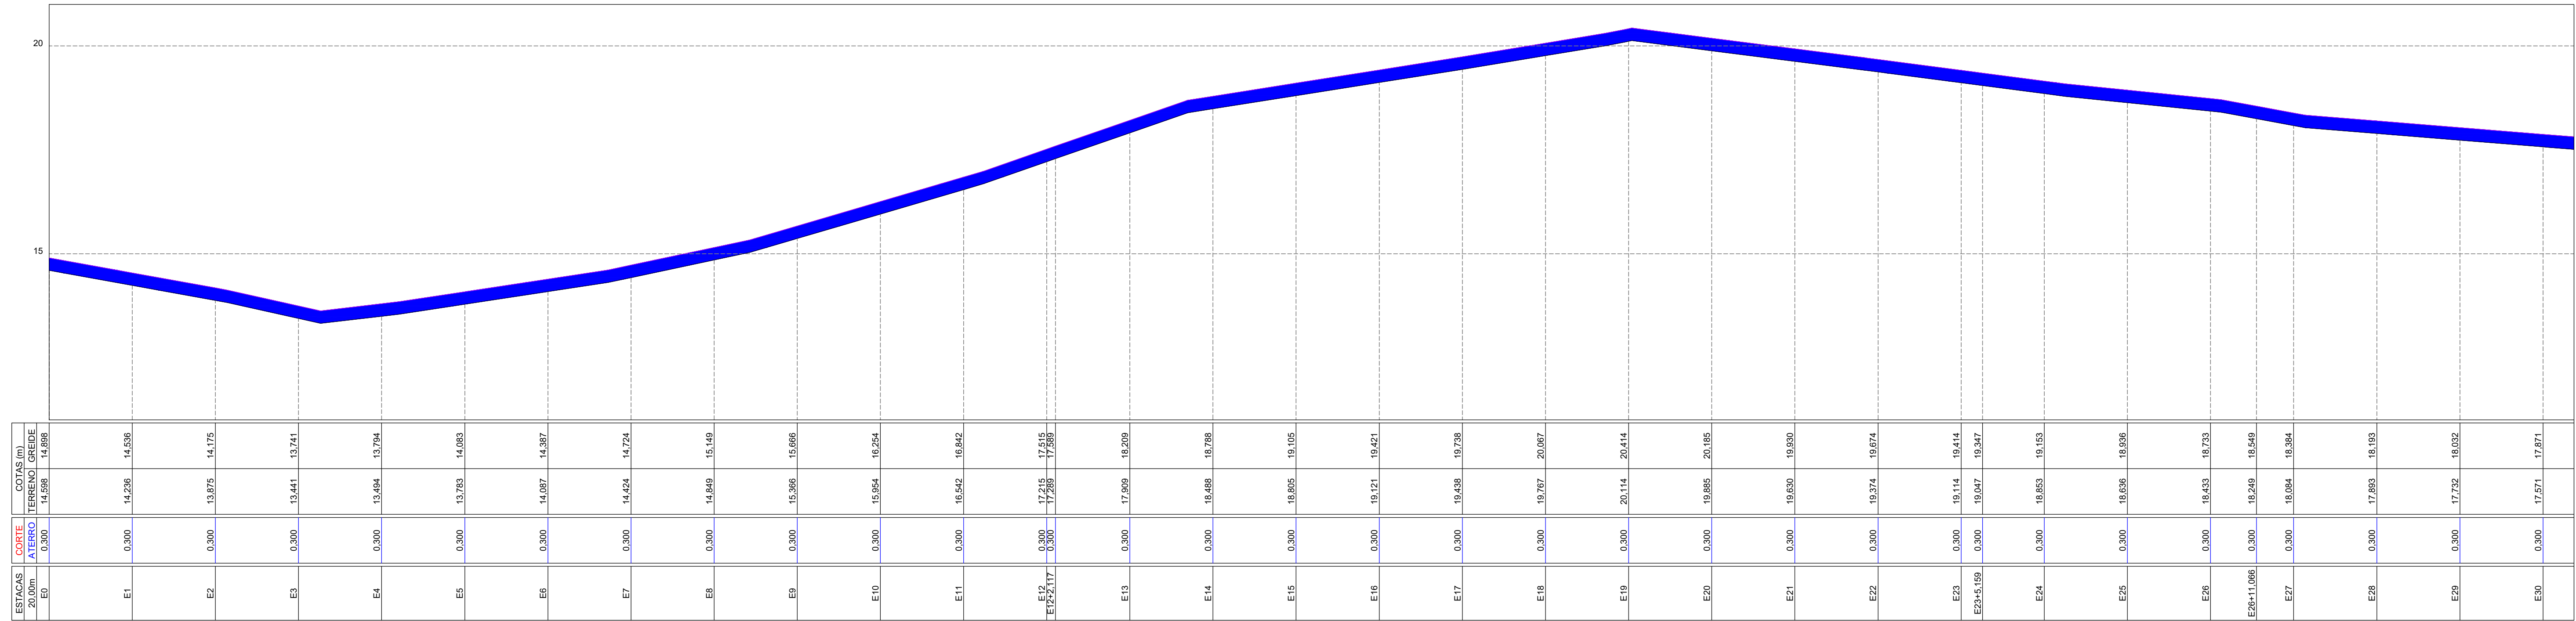

Arari
O trabalho continua

RESTAURAÇÃO DE ESTRADAS VICINAIS NA ZONA RURAL

PREFEITURA MUNICIPAL DE ARARI - MA
 MINISTÉRIO DA INTEGRAÇÃO E DO DESENVOLVIMENTO REGIONAL - MIDR
 CONVÊNIO Nº 042602001 - CONTRATO DE RESPOSTA Nº 0016021 - PROPOSTA TRANSFERENCIAL Nº 047410023

PRANCHA:

01/01

TÍTULO: PERFIL LONGITUDINAL		EXTENSÃO(m):	
ENDEREÇO: BR 222 ATÉ POV. ARARIAÇU P1 AO P2		OBRA: RESTAURAÇÃO DE ESTRADAS VICINAIS NA ZONA RURAL	
DESENHO:	ESCALA DE PLOTAGEM:	TEC. RESP.:	EMPRESA:
DATA: DEZEMBRO 2023	1:75		2M GRUPO 2M ENGENHARIA E SERVIÇOS LTDA
ADMINISTRAÇÃO: RUI FERNANDES RIBEIRO FILHO			