


■ Área de corte: 0,000 m²
 ■ Área de aterro: 1.978,306 m²

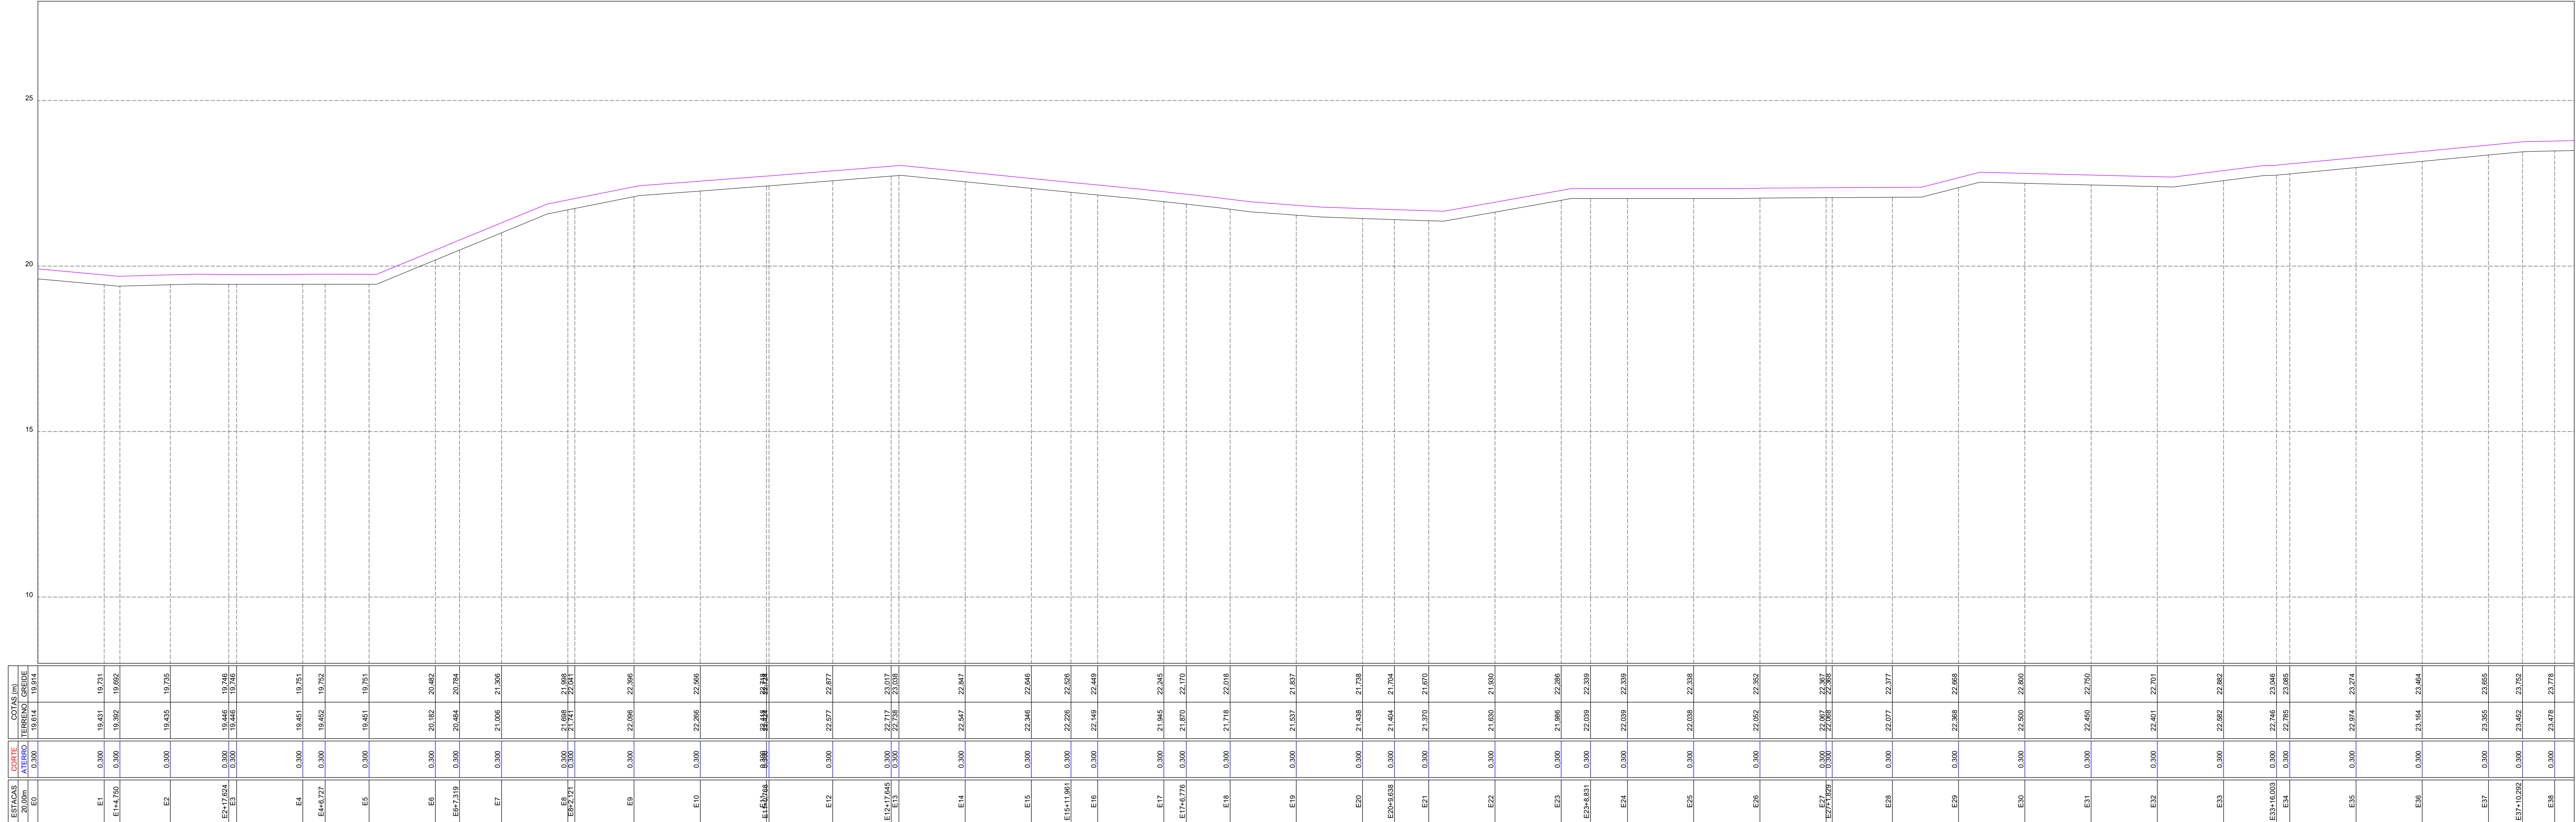

ESTACAS	CORTE	ALTURA	TERRENO	GRUPO	OTIMIZADO	OTIMIZADO
E0	0,300	19,614	19,714			
E1	0,300	19,431	19,731			
E1+4,750	0,300	19,302	19,692			
E2	0,300	19,435	19,735			
E2+17,024	0,300	19,444	19,744			
E3	0,300	19,451	19,751			
E4	0,300	19,451	19,751			
E4+4,727	0,300	19,452	19,752			
E5	0,300	19,451	19,751			
E6	0,300	20,192	20,492			
E6+7,319	0,300	20,484	20,784			
E7	0,300	21,006	21,306			
E8	0,300	21,698	21,998			
E8+2,921	0,300	21,741	22,041			
E9	0,300	22,095	22,395			
E10	0,300	22,206	22,506			
E11	0,300	22,444	22,744			
E12	0,300	22,577	22,877			
E13	0,300	22,717	23,017			
E14	0,300	22,547	22,847			
E15	0,300	22,346	22,646			
E15+11,961	0,300	22,226	22,526			
E16	0,300	22,149	22,449			
E17	0,300	21,945	22,245			
E17+4,716	0,300	21,870	22,170			
E18	0,300	21,718	22,018			
E19	0,300	21,537	21,837			
E20	0,300	21,438	21,738			
E20+9,039	0,300	21,404	21,704			
E21	0,300	21,370	21,670			
E22	0,300	21,650	21,950			
E23	0,300	21,906	22,206			
E23+4,831	0,300	22,039	22,339			
E24	0,300	22,039	22,339			
E25	0,300	22,038	22,338			
E26	0,300	22,052	22,352			
E27	0,300	22,067	22,367			
E28	0,300	22,077	22,377			
E29	0,300	22,306	22,606			
E30	0,300	22,500	22,800			
E31	0,300	22,450	22,750			
E32	0,300	22,401	22,701			
E33	0,300	22,392	22,692			
E34	0,300	22,246	22,546			
E35	0,300	22,193	22,493			
E36	0,300	22,164	22,464			
E37	0,300	21,305	21,605			
E37+10,292	0,300	21,452	21,752			
E38	0,300	21,478	21,778			



Arari
O trabalho continua

RESTAURAÇÃO DE ESTRADAS VICINAIS NA ZONA RURAL

PREFEITURA MUNICIPAL DE ARARI - MA

MINISTÉRIO DA INTEGRAÇÃO E DO DESENVOLVIMENTO REGIONAL - MIDR
 CONVÊNIO Nº 042602003 - CONTRATO DE REPASSE Nº 0016521 - PROPOSTA TRANSFERENCIAL Nº 07410923

TÍTULO: PERFIL LONGITUDINAL

ENDEREÇO: ESTRADA ARARIQUÊ ATÉ ESTRADA ARARIQUÊ

OBRA: RESTAURAÇÃO DE ESTRADAS VICINAIS NA ZONA RURAL

PRANCHA: 01/09

DESENHO: RUI FERNANDES RIBEIRO FILHO

DATA: DEZEMBRO 2023

ADMINISTRAÇÃO:

ESCALA DE PLOTAGEM: 1:100

TEC. RESP.: [Vazio]

EMPRESA:

