



■ Área de corte: 0,000 m²  
 ■ Área de aterro: 483,259 m²

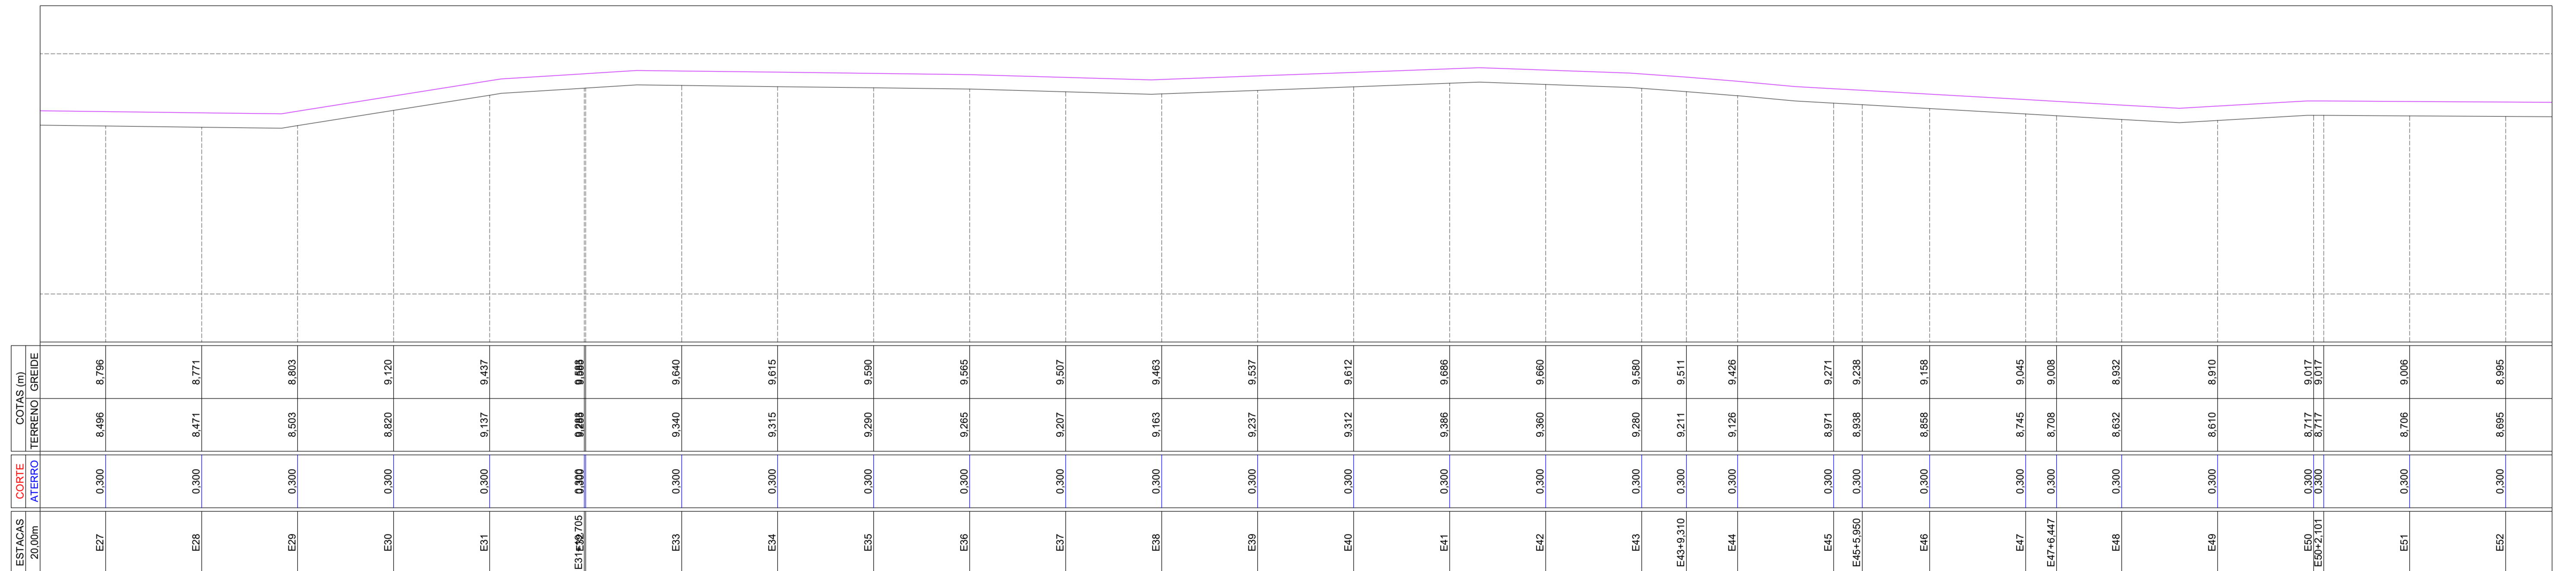

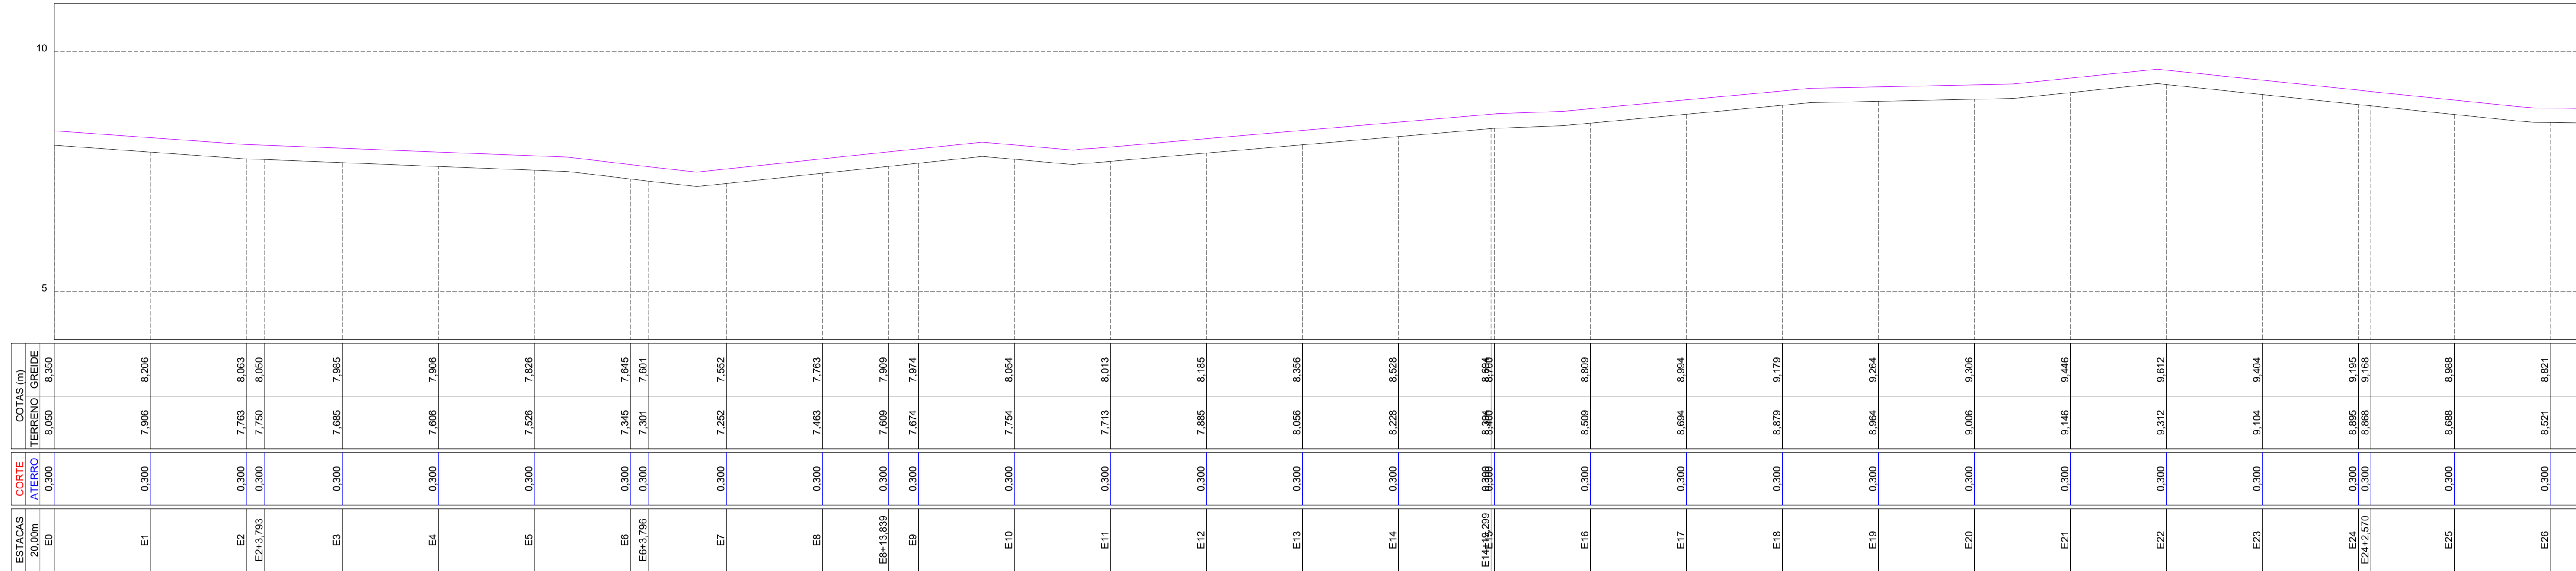

**PREFEITURA DE**  
**Arari**

*O Trabalho continua*

**RESTAURAÇÃO DE ESTRADAS VICINAIS NA ZONA RURAL**

PREFEITURA MUNICIPAL DE ARARI - MA

MINISTÉRIO DA INTEGRAÇÃO E DO DESENVOLVIMENTO REGIONAL - MDR

CONVÊNIO Nº 05480/2023 - CONTRATO DE REPASSE Nº 081/852/21 - PROPOSTA TRANSFERENCIAL Nº 0472412823

TÍTULO: **PERFIL LONGITUDINAL**

ENDEREÇO: **MA 014 ATÉ POV. ARANHA**

OBRA: **RESTAURAÇÃO DE ESTRADAS VICINAIS NA ZONA RURAL**

PRANCHA: **01/02**

EXTENSÃO(m):

DESENHO:

DATA: **DEZEMBRO 2023**

ADMINISTRAÇÃO: **RUI FERNANDES RIBEIRO FILHO**

ESCALA DE PLOTAGEM: **1:100**

EXTENSÃO(m):

TEC.RESP.:

EMPRESA: **GRUPO 2M ENGENHARIA E SERVIÇOS LTDA**