

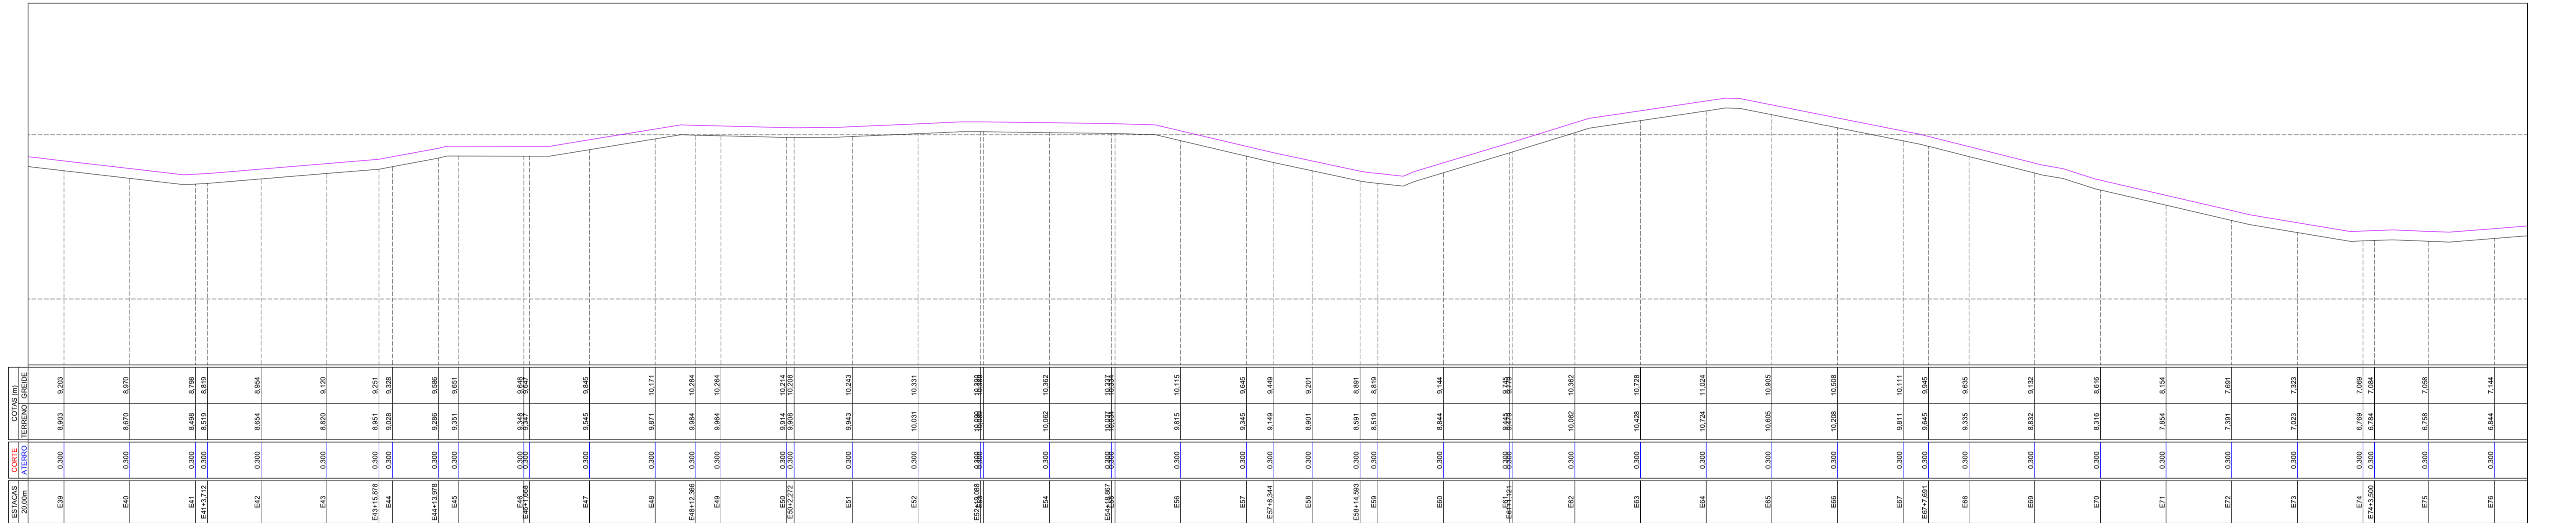


■ Área de corte: 0,000 m²
 ■ Área de aterro: 1,288,541 m²

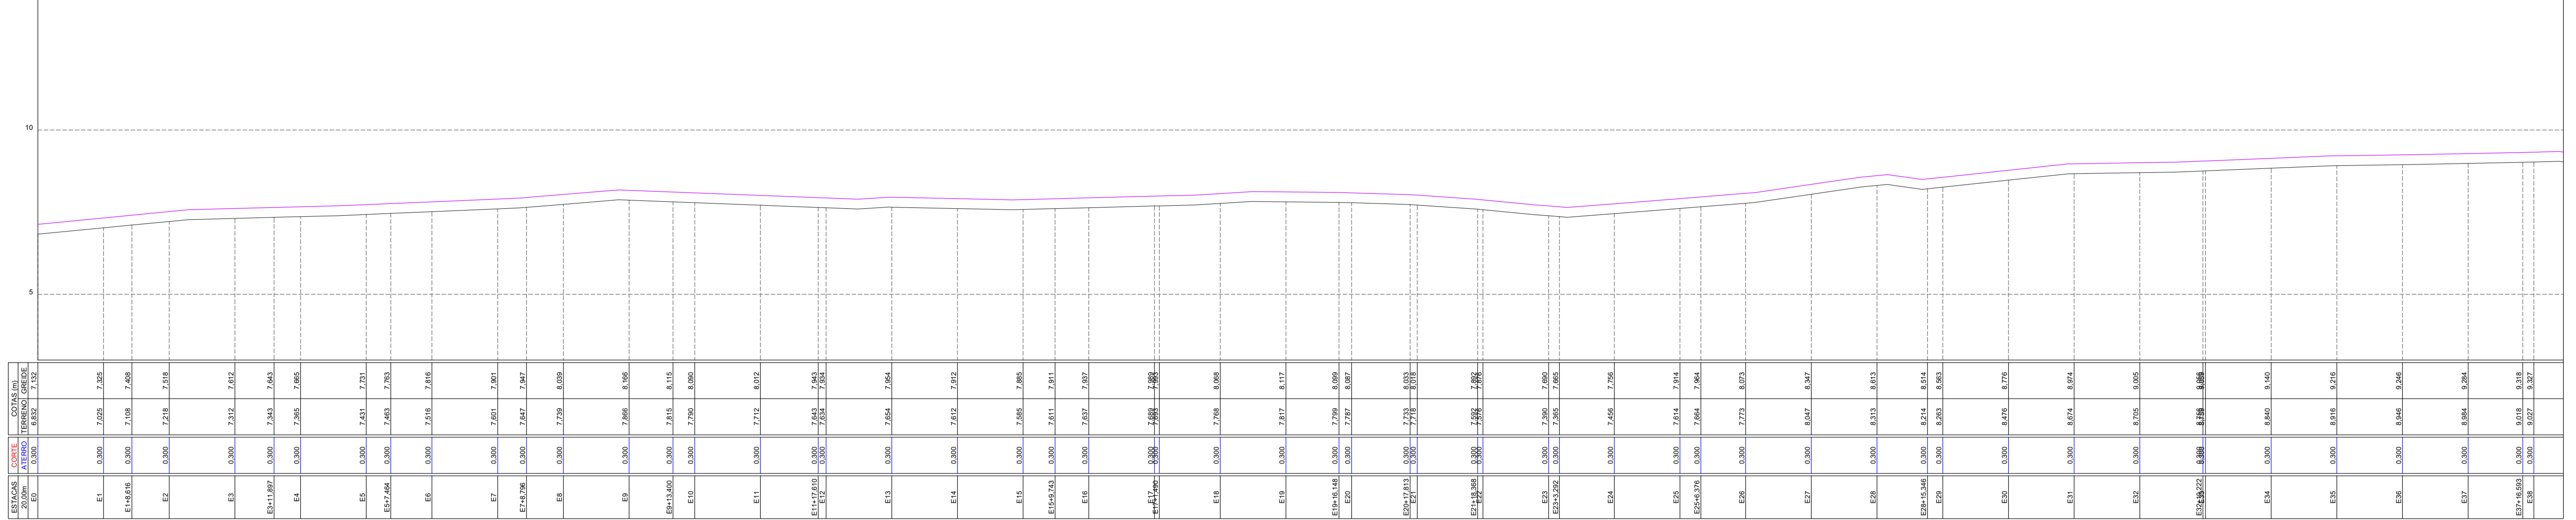

CONTINUAÇÃO DO PERFIL

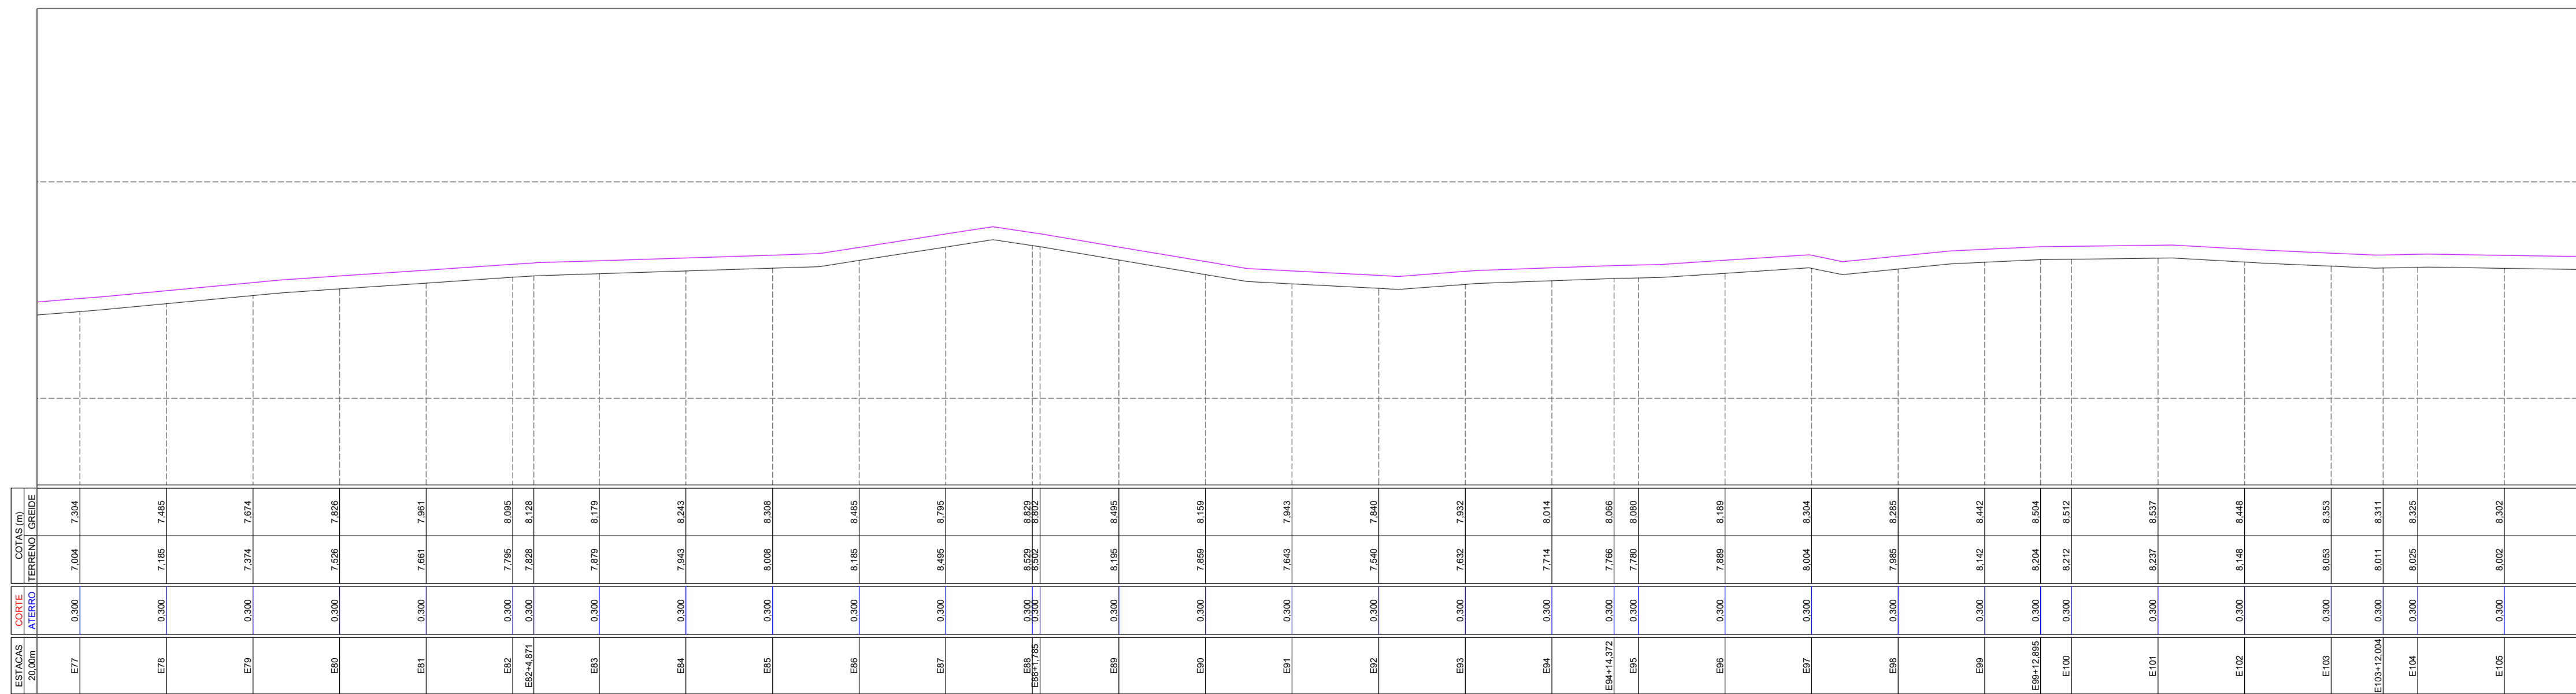

CONTINUAÇÃO DO PERFIL



PREFEITURA DE Arari

RESTAURAÇÃO DE ESTRADAS VICINAIS NA ZONA RURAL

PREFEITURA MUNICIPAL DE ARARI - MA

MINISTÉRIO DA INTEGRAÇÃO E DO DESENVOLVIMENTO REGIONAL - MDR

CONVÊNIO Nº 154260/2023 - CONTRATO DE REPASSE Nº 189/1852/21 - PROPOSTA TRANSFERE DO Nº 147241/2023

PRANCHA: **01/02**

TÍTULO: PERFIL LONGITUDINAL

ENDEREÇO: MA 014 ATÉ TABOCAL P1 AO P2

OBRA: RESTAURAÇÃO DE ESTRADAS VICINAIS NA ZONA RURAL

DESENHO: *O Trabalho continua* ESCALA DE PLOTAGEM: 1:100

EMPRESA: **GRUPO 2M** ENGENHARIA E SERVIÇOS LTDA

ADMINISTRAÇÃO: RUI FERNANDES RIBEIRO FILHO

DATA: DEZEMBRO/2023

TEC.RESP.: