


■ Área de corte: 0,000 m<sup>2</sup>  
 ■ Área de aterro: 367,164 m<sup>2</sup>

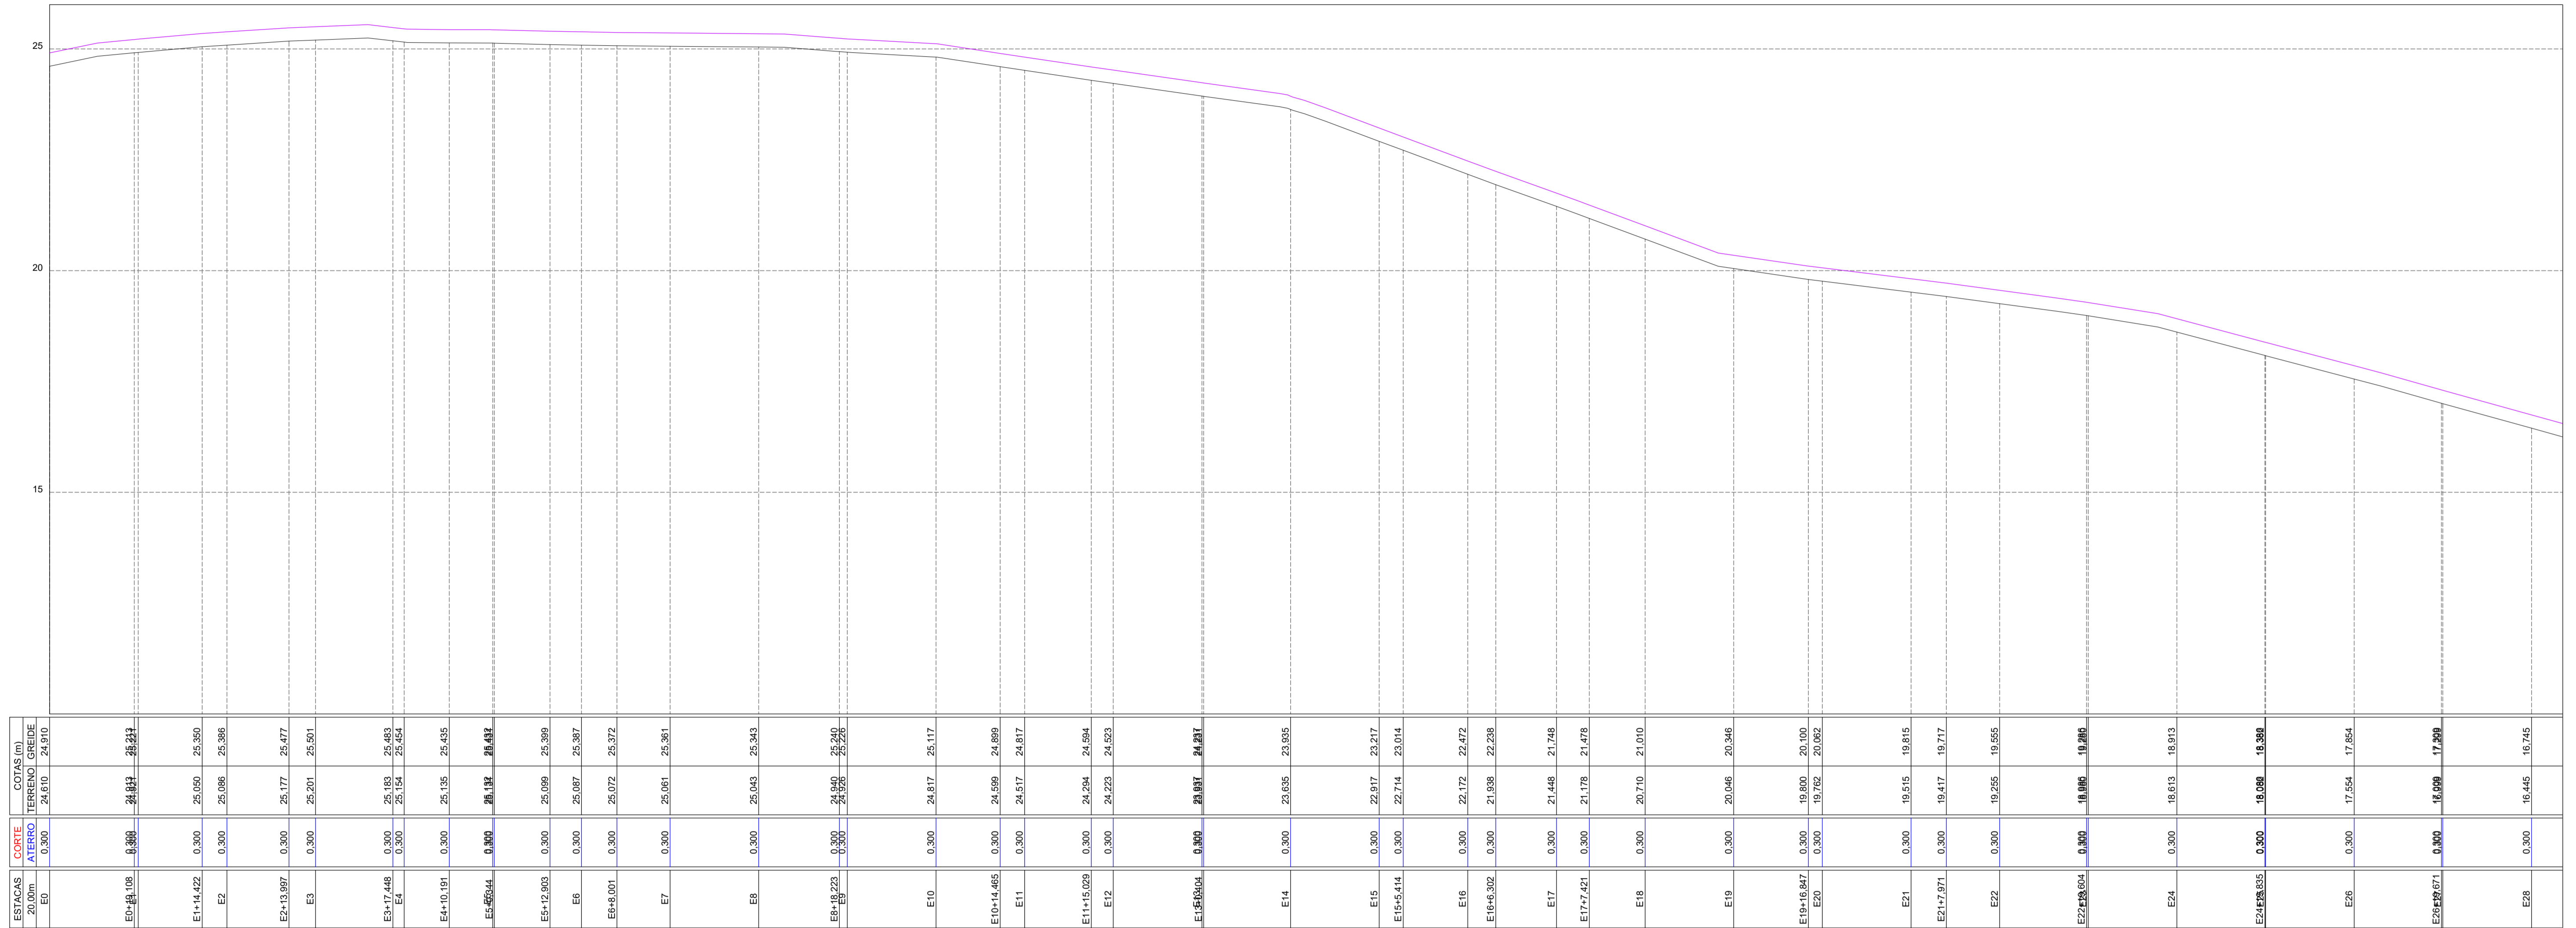



**PREFEITURA DE**  
**Arari**

**RESTAURAÇÃO DE ESTRADAS VICINAIS NA ZONA RURAL**

PREFEITURA MUNICIPAL DE ARARI - MA

MINISTÉRIO DA INTEGRAÇÃO E DO DESENVOLVIMENTO REGIONAL - MDR  
CONVÊNIO Nº 15426/2023 - CONTRATO DE REPASSE Nº 181/2023 - PROPOSTA TRANSFERENCIAL Nº 8472412823

TÍTULO: PERFIL LONGITUDINAL

PRANCHA: 01/02

EXTENSÃO(m):

DESENHO:

DATA: DEZEMBRO 2023

ADMINISTRAÇÃO: RUI FERNANDES RIBEIRO FILHO

EXTENSÃO(Km):

ESCALA DE PLOTAGEM: 1:100

ENDEREÇO: POVOADO PIMENTAL

OBRA: RESTAURAÇÃO DE ESTRADAS VICINAIS NA ZONA RURAL

TEC. RESP.:

EMPRESA:

GRUPO 2M  
ENGENHARIA  
E SERVIÇOS LTDA