


ESTACIAS	CORTE	COTAS (m)
20,00m	ATERRO	TERRENO GREIDE
E28+15,350	0,300	16,019 16,319
E29	0,300	16,695 16,195
E30	0,300	16,795 16,695
E30+17,682	0,300	16,391 16,695
E31	0,300	16,695 16,390
E31+17,695	0,300	16,695 16,390
E32	0,300	14,987 15,267
E33	0,300	14,635 15,135
E34+20,227	0,300	14,684 14,984
E35	0,300	14,307 14,607
E35+15,653	0,300	14,048 14,348
E36	0,300	14,028 14,328
E37	0,300	14,016 14,316
E37+12,286	0,300	14,051 14,351
E38	0,300	14,295 14,595
E39	0,300	14,795 15,095
E39+4,383	0,300	14,991 15,291
E40	0,300	15,435 15,735
E40+14,380	0,300	16,671 16,971
E41	0,300	16,977 17,277
E42	0,300	16,383 16,683
E42+6,578	0,300	16,439 16,739
E43	0,300	16,114 16,414
E43+14,005	0,300	15,781 16,081
E44	0,300	15,795 16,095
E45	0,300	16,698 16,298
E45+3,693	0,300	15,847 16,247
E46	0,300	15,750 16,050
E46+5,121	0,300	16,691 16,991
E47	0,300	16,492 16,792
E47+6,839	0,300	16,341 16,641
E48	0,300	14,887 15,187
E48+14,772	0,300	14,405 14,705
E49	0,300	14,313 14,613
E50	0,300	13,980 14,280
E50+4,661	0,300	13,873 14,173
E51	0,300	13,690 13,990
E52	0,300	13,192 13,492
E52+14,382	0,300	13,137 13,437
E53	0,300	13,127 13,427
E53+10,438	0,300	13,111 13,411
E54	0,300	12,987 13,287
E54+12,946	0,300	12,792 13,092
E55	0,300	12,694 12,994
E55+8,320	0,300	12,578 12,878
E56	0,300	12,673 12,973
E56+10,544	0,300	12,800 13,100
E57	0,300	12,920 13,220
E58	0,300	13,091 13,391
E58+11,444	0,300	13,019 13,319
E59	0,300	12,889 13,289
E60	0,300	12,854 13,154
E61	0,300	12,738 13,038
E61+3,679	0,300	12,715 13,015

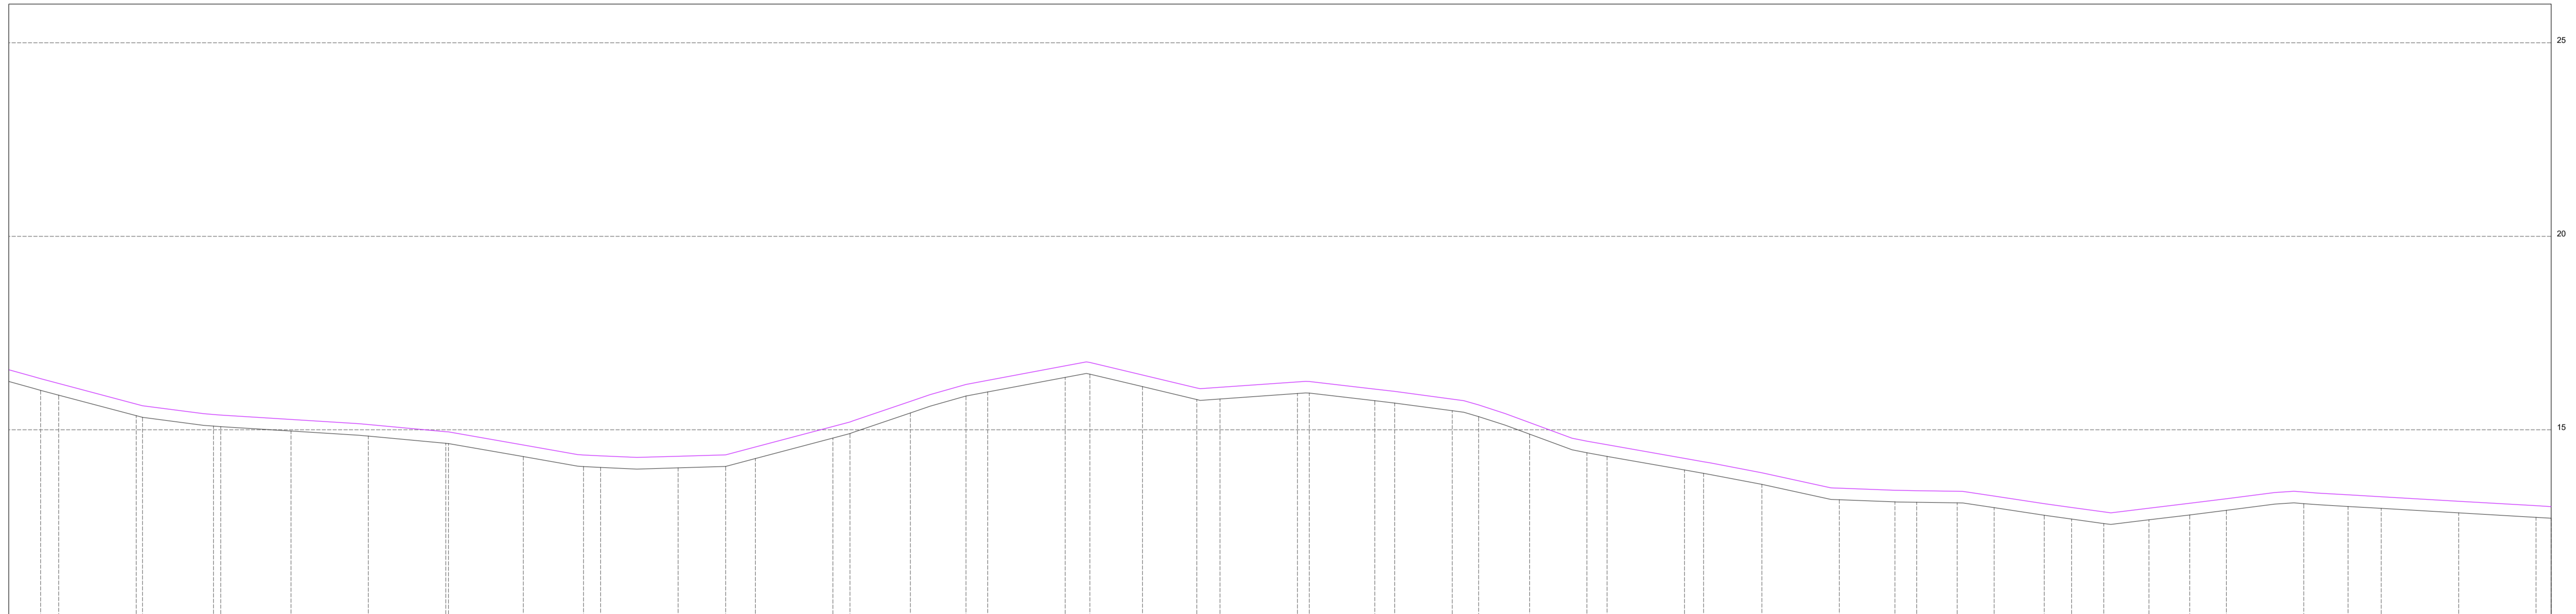



Arari
PREFEITURA DE

RESTAURAÇÃO DE ESTRADAS VICINAIS NA ZONA RURAL
PREFEITURA MUNICIPAL DE ARARI - MA
MINISTÉRIO DA INTEGRAÇÃO E DO DESENVOLVIMENTO REGIONAL - MIDR
CONVÊNIO Nº 048/2023 - CONTRATO Nº 004/2023 - INTERESS: INICIATIVA Nº 001/2023

EXTENSÃO(m):		EXTENSÃO(km):		TÍTULO: PERFIL LONGITUDINAL		PRANCHAL:
				ENDEREÇO: POVOADO PIMENTAL		
DESENHO:		ESCALA DE PLOTAGEM:		OBRA: RESTAURAÇÃO DE ESTRADAS VICINAIS NA ZONA RURAL		02/02
DATA: DEZEMBRO 2023		1:100		TEC. RESP.:		
ADMINISTRAÇÃO: RUI FERNANDES RIBEIRO FILHO				EMPRESA:		

